Самовольно возвед.

Поэтажный план
Строения лит А
по ул. Садовая 218
масштаб 1:200

1 этаж

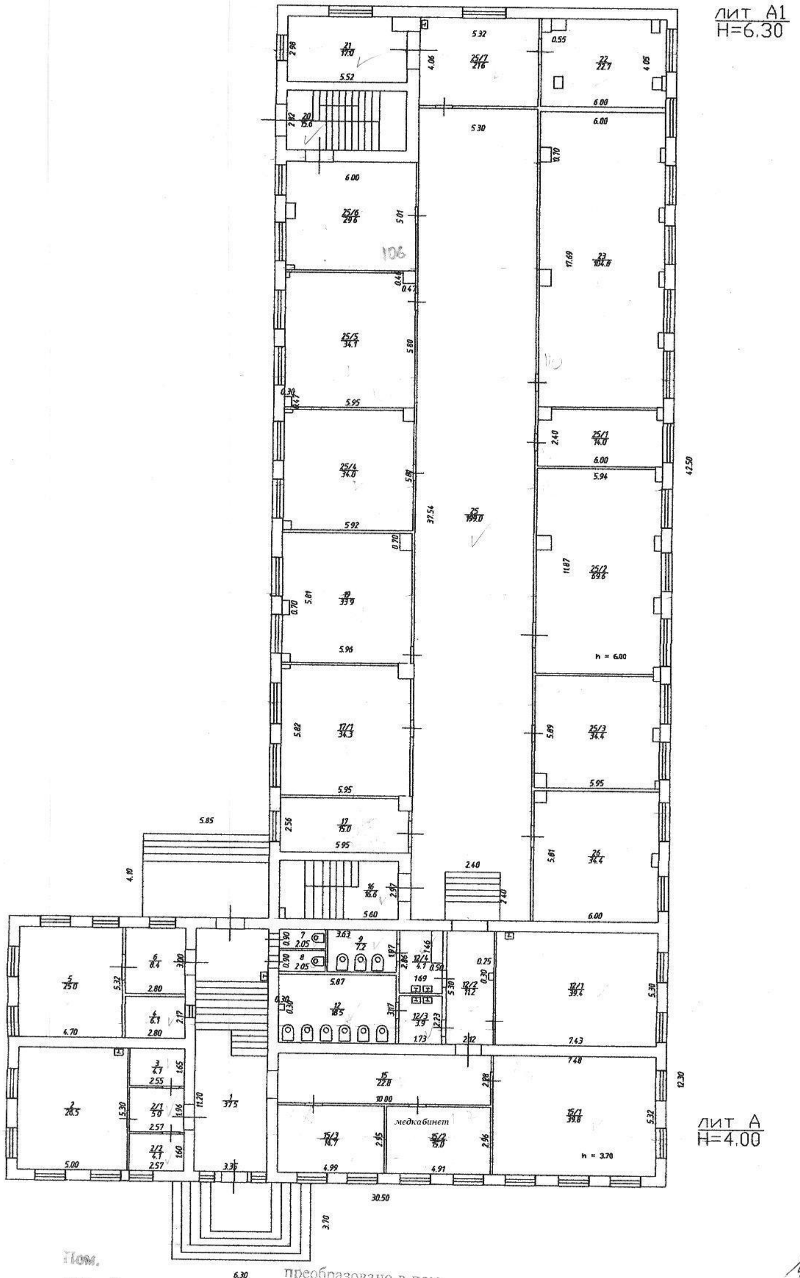

лит А1
H=6.30

лит А
H=4.00

Пом.	
пом. 9, 12, 12/3	преобразовано в пом
пом. 15	преобразовано в пом 9, 12, 12/3, 12/4
пом. 17, 19	преобразовано в пом. 15, 15/1, 15/2, 15/3
пом. 22, 23, 24, 25/1	преобразовано в пом. 17, 17/1, 19
пом. 26, 27	преобразовано в пом 22, 23, 25/1, 25/2, 25/3
пом. 25	преобразовано в пом. 26
площадь по документам	преобразовано в пом 25, 25/4, 25/5, 25/6, 25/7
площадь по факту	
подпись [signature]	

18 июл 20 г. Бригадир

18 июл 20 г. Техник

20 г. Копировщик

Филиал ГУП КК «Крайтехинвентаризация-Краевое БТИ» по г. Краснодару

2